



BESKRIVELSE: MIDTFJELLET VINDPARK - VEG-5 ALT. B FITJAR KOMMUNE		TEGN. NR.: C5-01	PLAN VEST AS Areal & Samfunn Pb 667, 5104 Stord Tlf: 53 43 77 81, Faks: 53 40 37 89 E-post: plan@planvest.no
STATUS: Ubyggingssplan FILNAVN: 07630-MIDTFJELLET VINDPARK	C-TEIKNING MÅL: 1:2000/1:400 DATO/ SIGN: 15.02.2008 TV	OPPDRAGSGIVER: Midtjullet Vindkraft as	
REVISJONER:			

X86648200

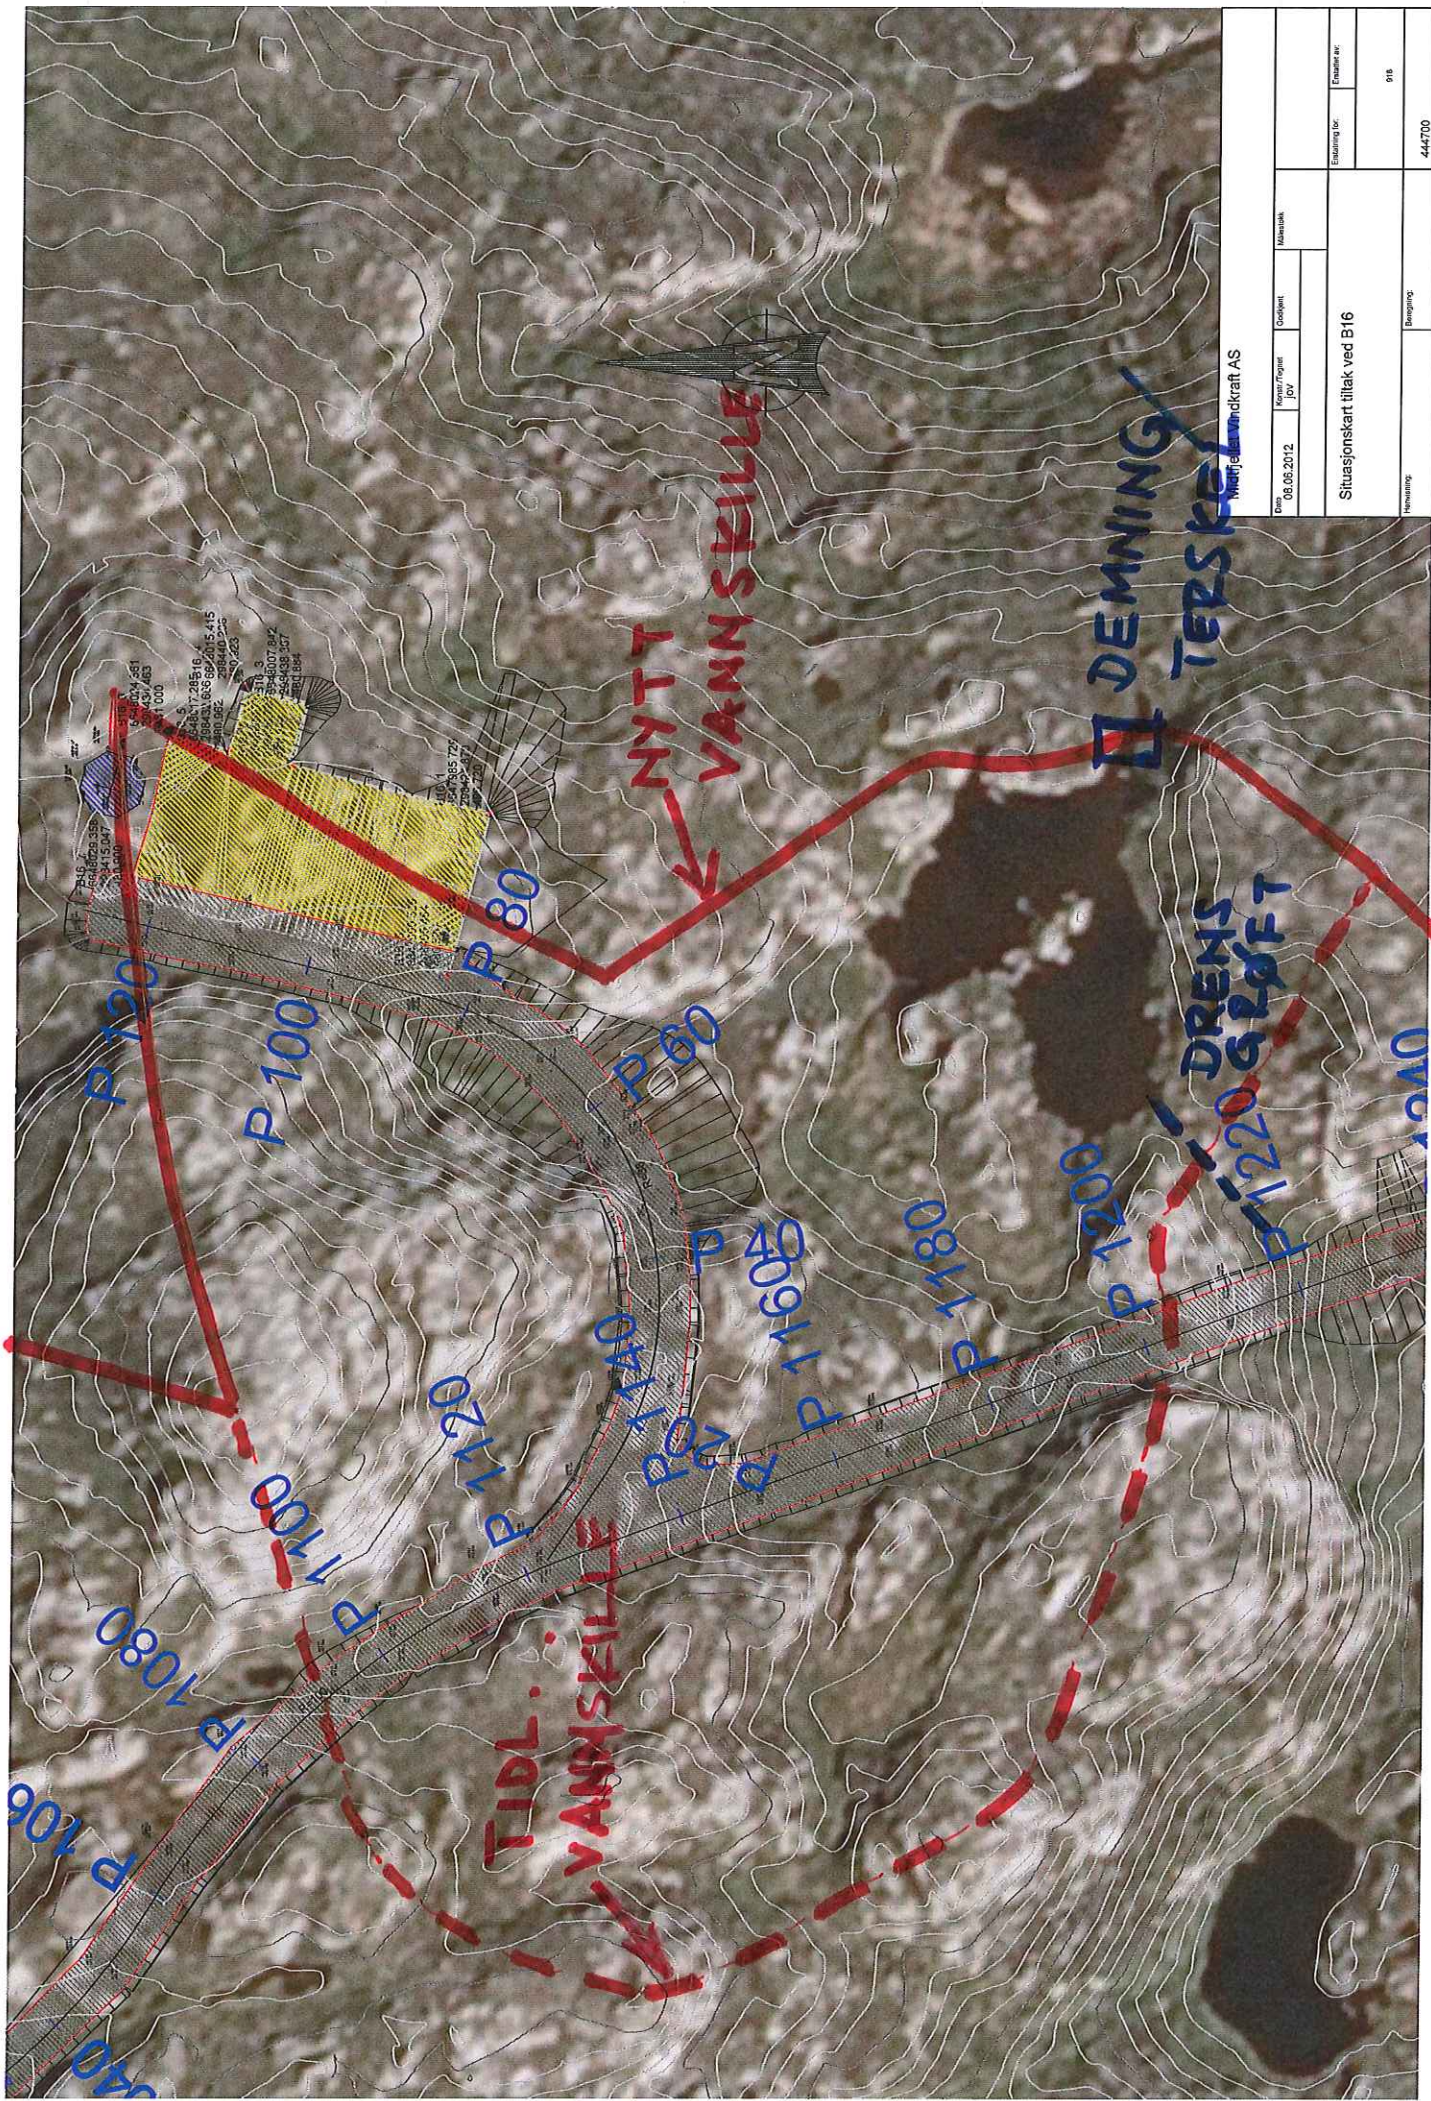

Wierje Landkraft AS

Dato		08.06.2012		Oppgitt		Målestokk	
Tegnet av		JOY		Sjef		Elevasjon for	
Prosjekt		Situasjonskart tiltak ved B16		Blatt nr		9/6	
Føring		444700		Beregning		444700	

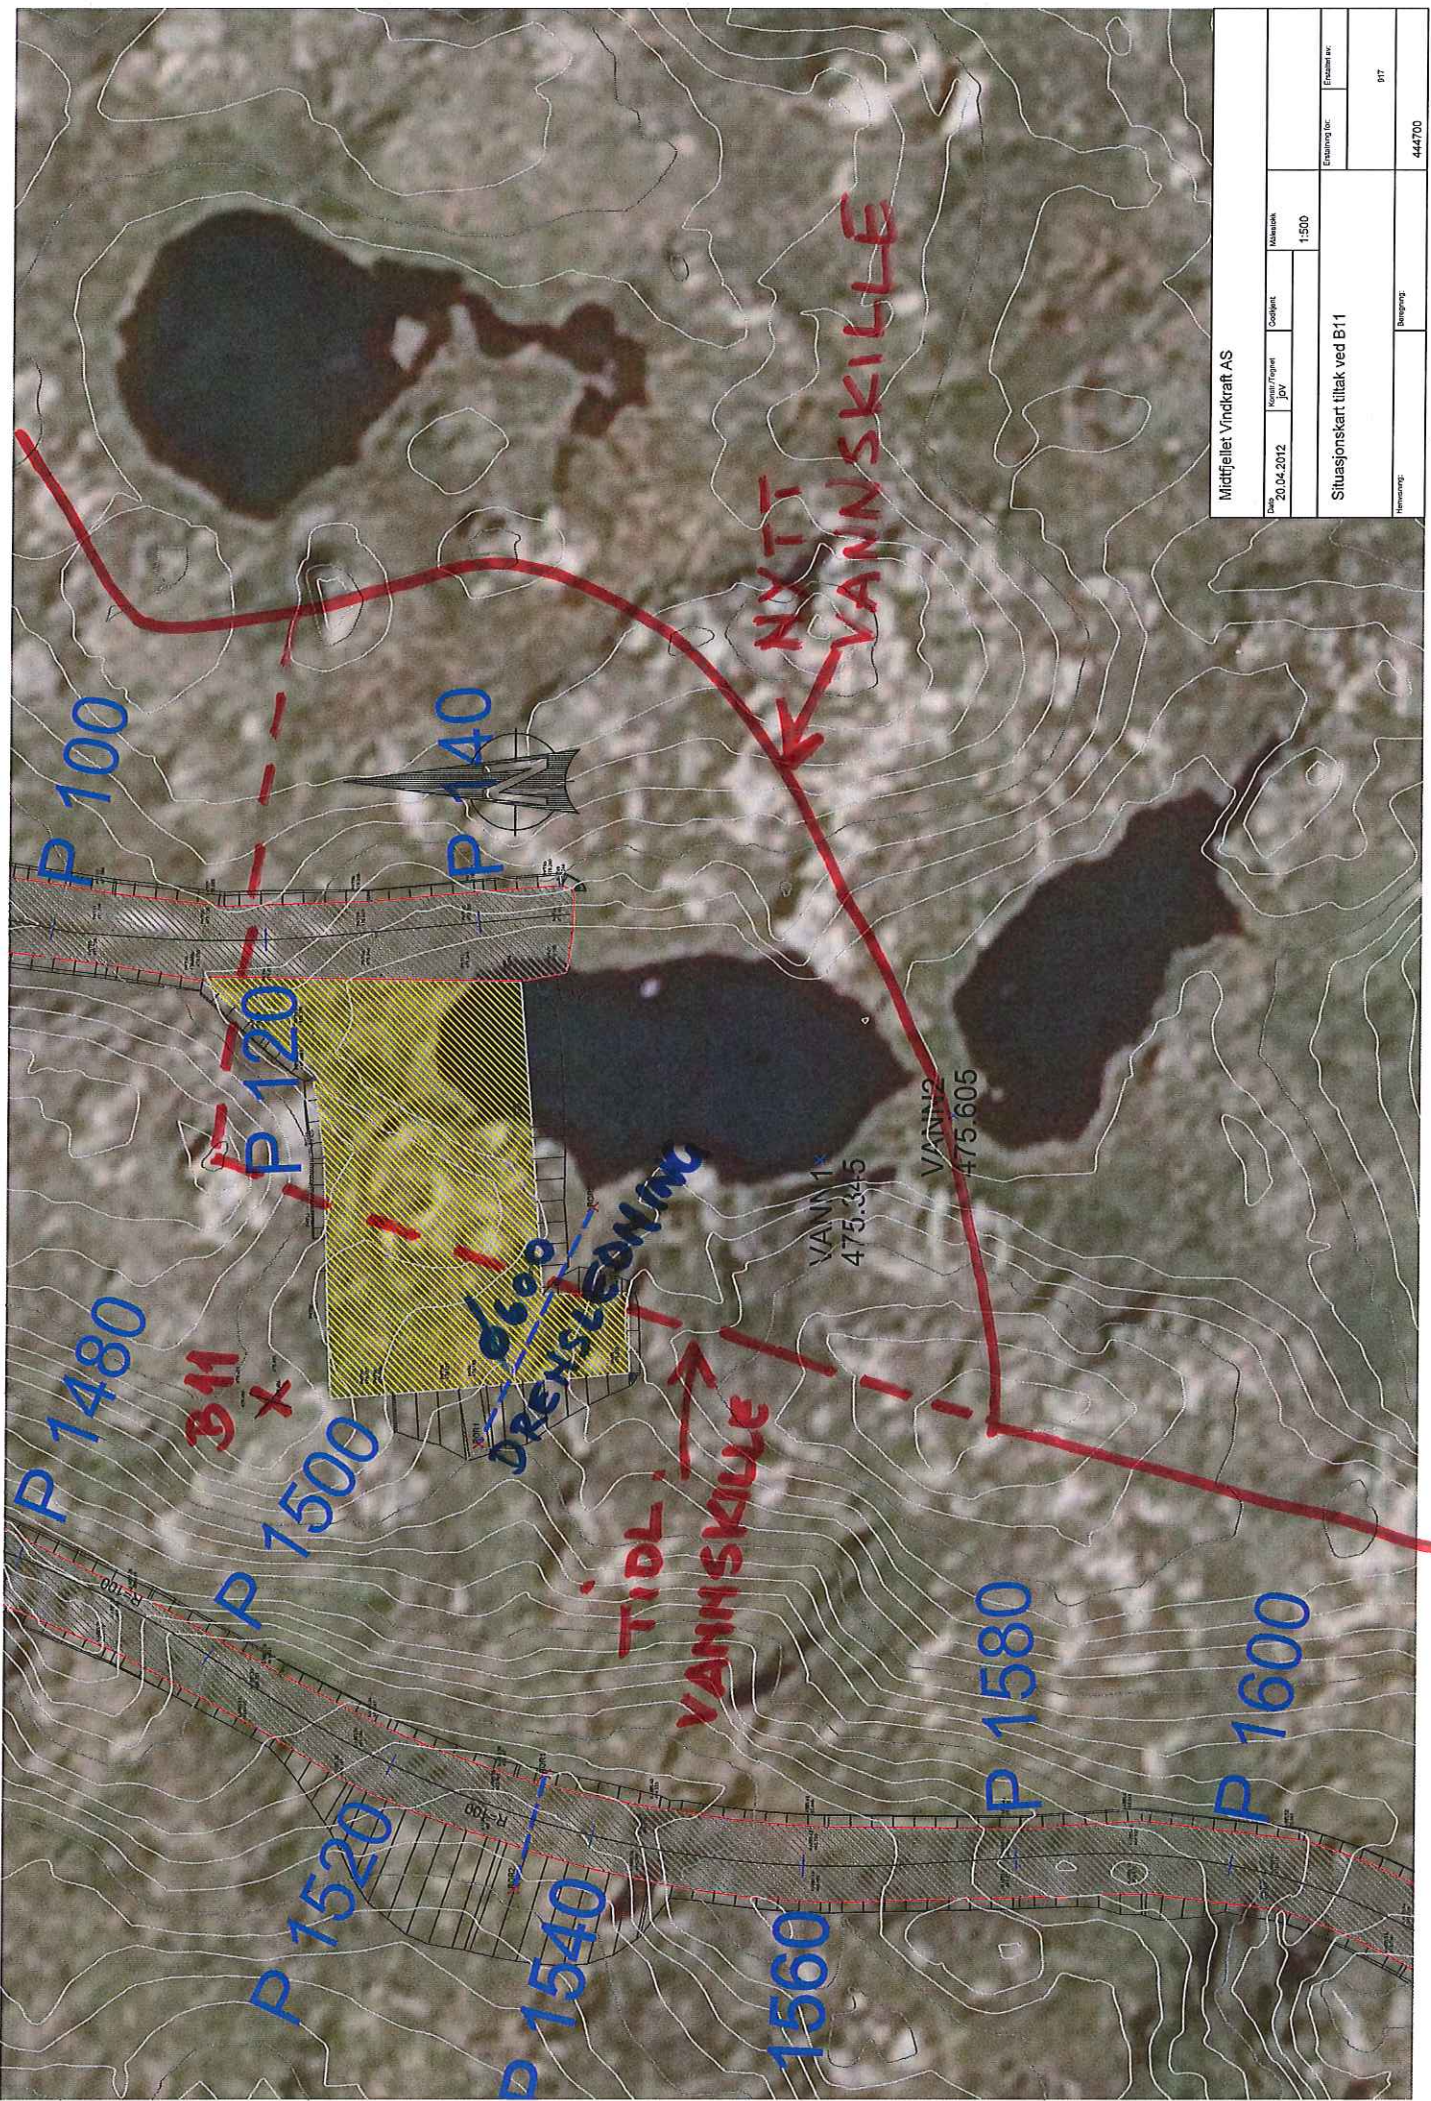

Midtfjellet Vindkraft AS

Date		Scale		Mapsheet	
20.04.2012		1:500		1:500	
Project		Drawing No.		Drawing No.	
Situasjonskart tiltak ved B11				97	
Drawing No.		Drawing No.		444700	
Drawing No.		Drawing No.		444700	